


Distribución de espacios en el Hospital Nicolás Peña

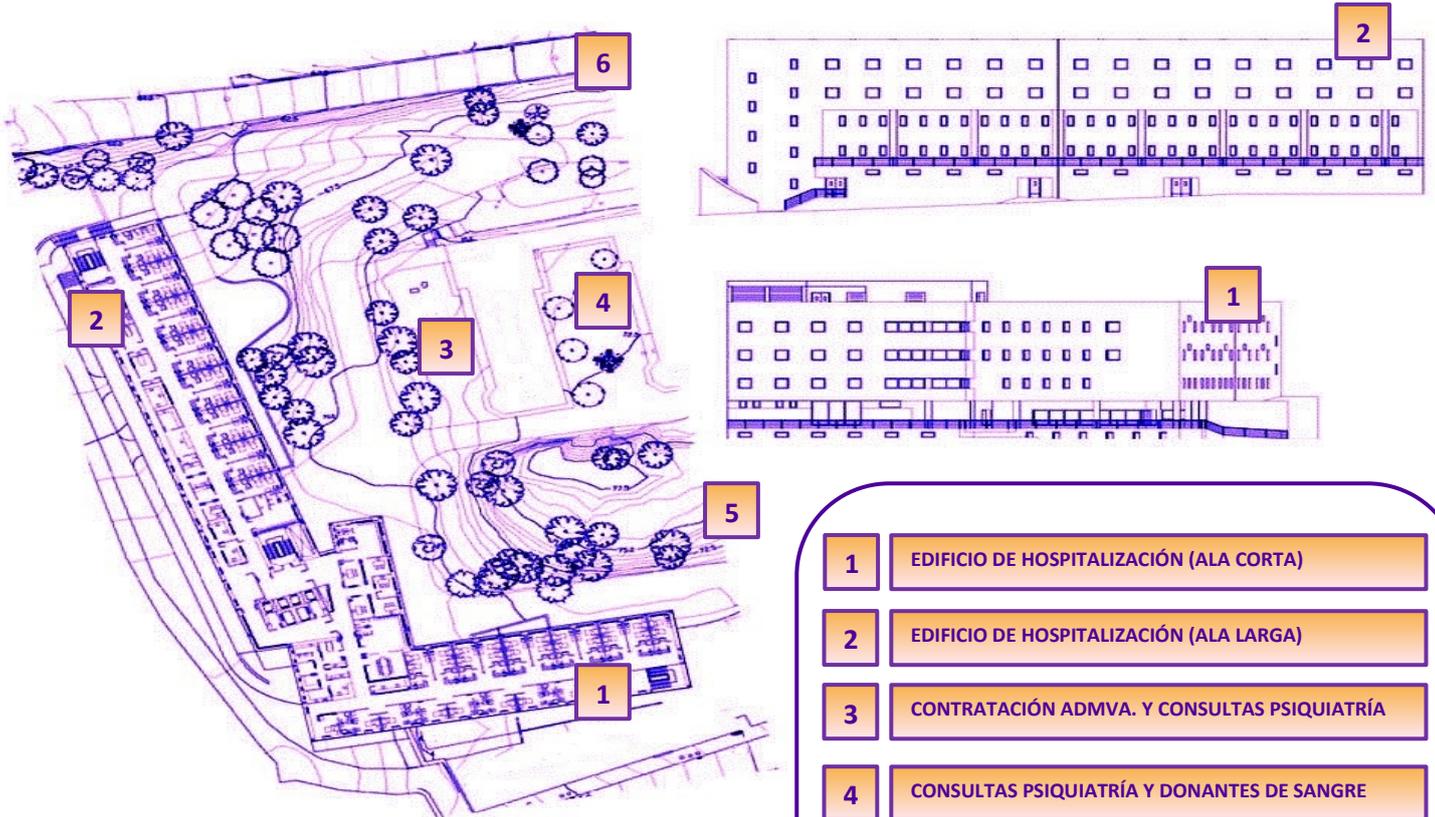

- 1 EDIFICIO DE HOSPITALIZACIÓN (ALA CORTA)
- 2 EDIFICIO DE HOSPITALIZACIÓN (ALA LARGA)
- 3 CONTRATACIÓN ADMVA. Y CONSULTAS PSIQUIATRÍA
- 4 CONSULTAS PSIQUIATRÍA Y DONANTES DE SANGRE
- 5 CONCIERTOS Y PRESTACIONES / Sº MANTENIMIENTO
- 6 DIRECCIÓN DE RECURSOS ECONÓMICOS

ALA CORTA

ALA LARGA

	ALA CORTA	ALA LARGA	
PLANTAS	4	Instalaciones	Instalaciones
	3	Hospitalización Psiquiatría Crónicos (Cuidados Especiales) y Despachos Médicos	Hospitalización Psiquiatría Crónicos (Unidad Residencial)
	2	Hospitalización Psiquiatría Crónicos (Rehabilitación PSQ 2), Supervisión General y Trabajadores Sociales	Hospitalización Psiquiatría Crónicos (Rehabilitación PSQ 1)
	1	Seguridad, Rehabilitación, Unidad de Tuberculosis e Inventario	Biblioteca, Admisión y Radiología
	0	Vestuarios, Capilla, Archivo de Historias Clínicas y Suministros	Farmacia, Aula, Sala de Juntas y Despachos Administrativos
	-1	Sala de Autopsias y Mortuorio	Almacenes, Cocina, Mantenimiento, Central de Comunicaciones, Grupo Electrógeno y Central Eléctrica